



LIGNE BORDEAUX - ESPAGNE
ETAPE 2

Les Grands Projets du Sud Ouest

2, Esplanade Compans Caffarelli
31000 TOULOUSE

89 Quai des Chartrons
33070 BORDEAUX CEDEX




VUE EN PLAN DES HYPOTHESES DE TRACES

ZONE 4 - SECTEUR 7 - PLANCHE 7/7

Communauté de communes Sud Pays Basque

DOCUMENT DE TRAVAIL

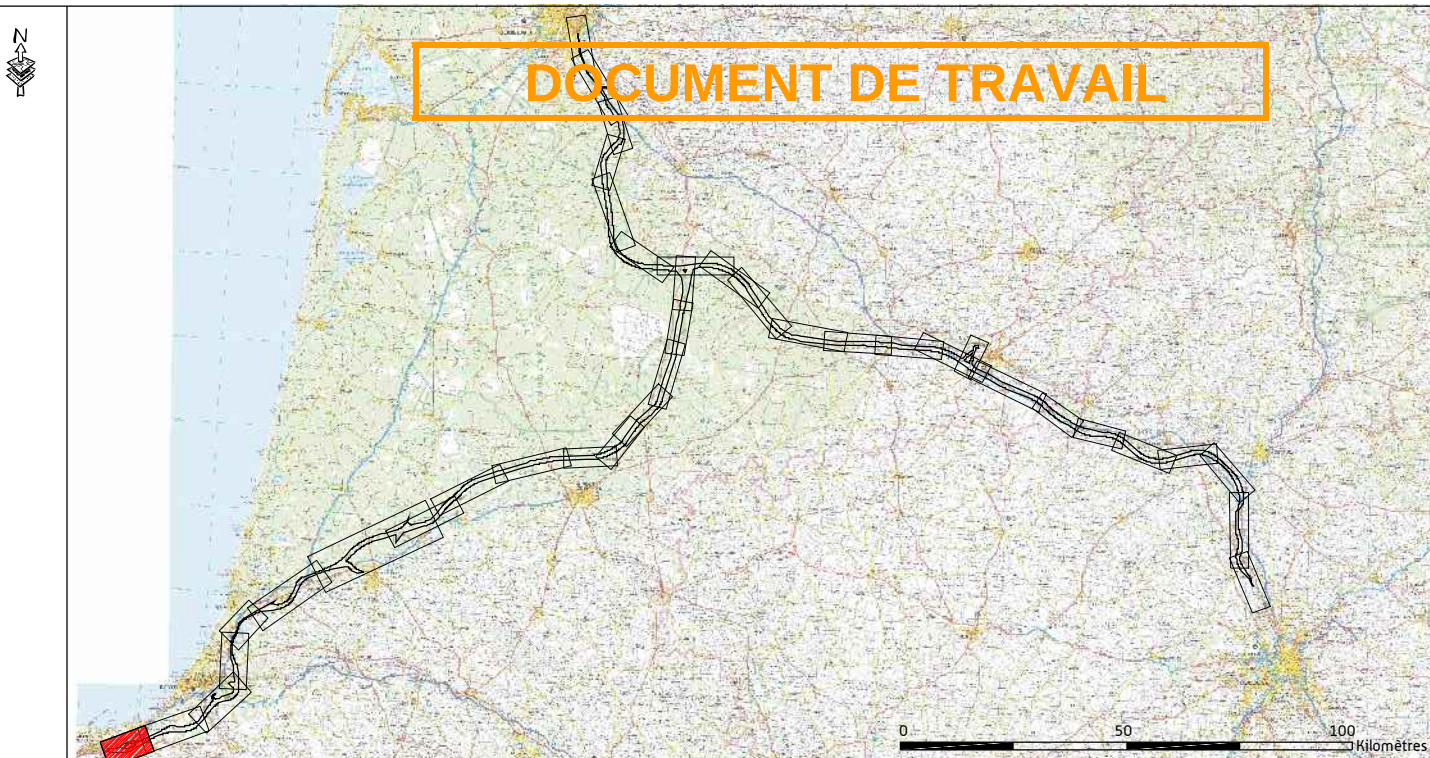

Coordonnées : LAMBERT 93 Niveau : IGN 69 Echelle : 1/10_000 Statut : PROVISOIRE
Référence : GPS0-10-EGI-3-CAR-5391-Ob Zone 4 Secteur 7 VP Hyp de Tracés Date : Octobre 2010

