



LIGNE BORDEAUX - ESPAGNE
ETAPE 2

Les Grands Projets du Sud Ouest

2, Esplanade Compans Caffarelli
31000 TOULOUSE

89 Quai des Chartrons
33070 BORDEAUX CEDEX




VUE EN PLAN DES HYPOTHESES DE TRACES

ZONE 4 - SECTEUR 6 - PLANCHE 6/7

Communauté de communes d'Errobi et Sud Pays Basque

DOCUMENT DE TRAVAIL

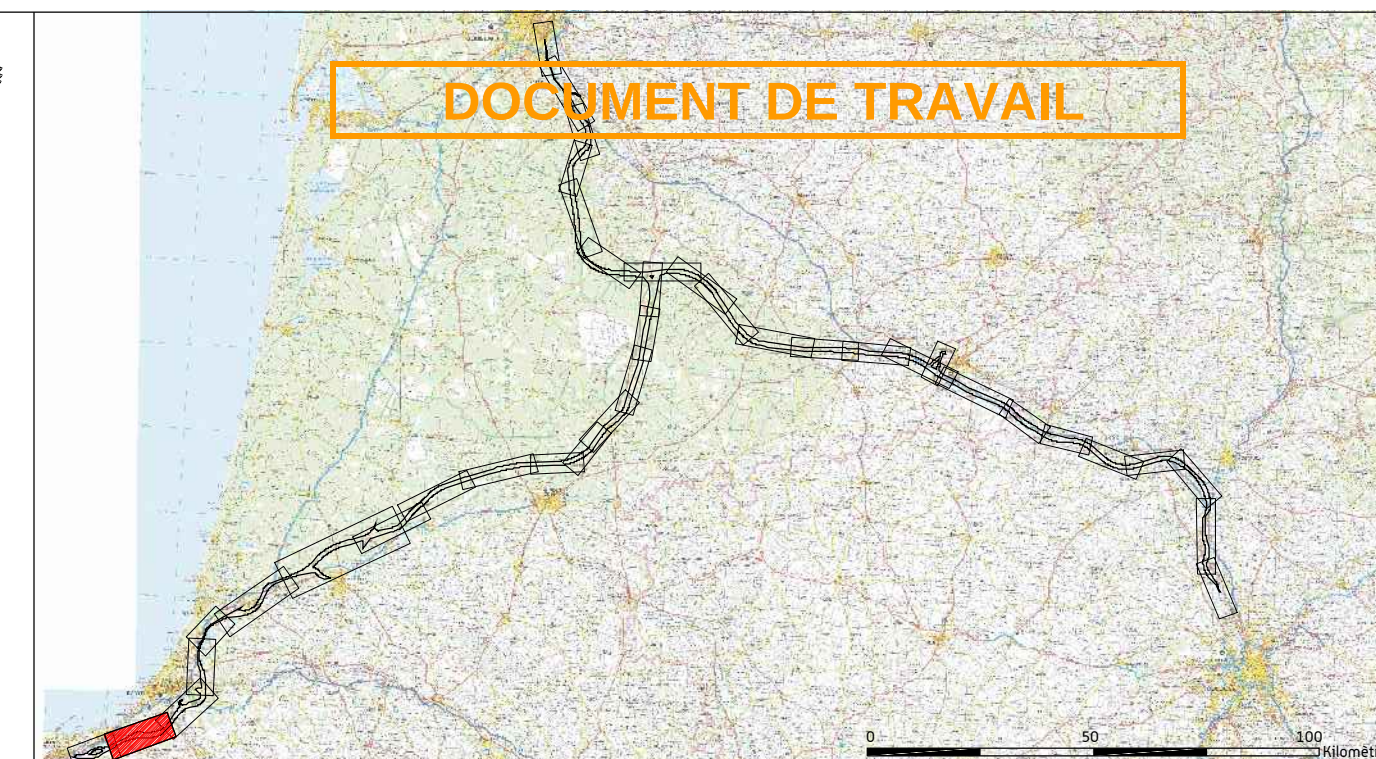

Coordonnées : LAMBERT 93 Niveau : IGN 69 Echelle : 1/10_000 Statut : PROVISOIRE
Référence : GP50-10-EG-3-CAR-5390-Da Zone 4 Secteur 6 VP Hqs de Tracés Date : Septembre 2010

